


10階会議室 コンセント回路 平面図

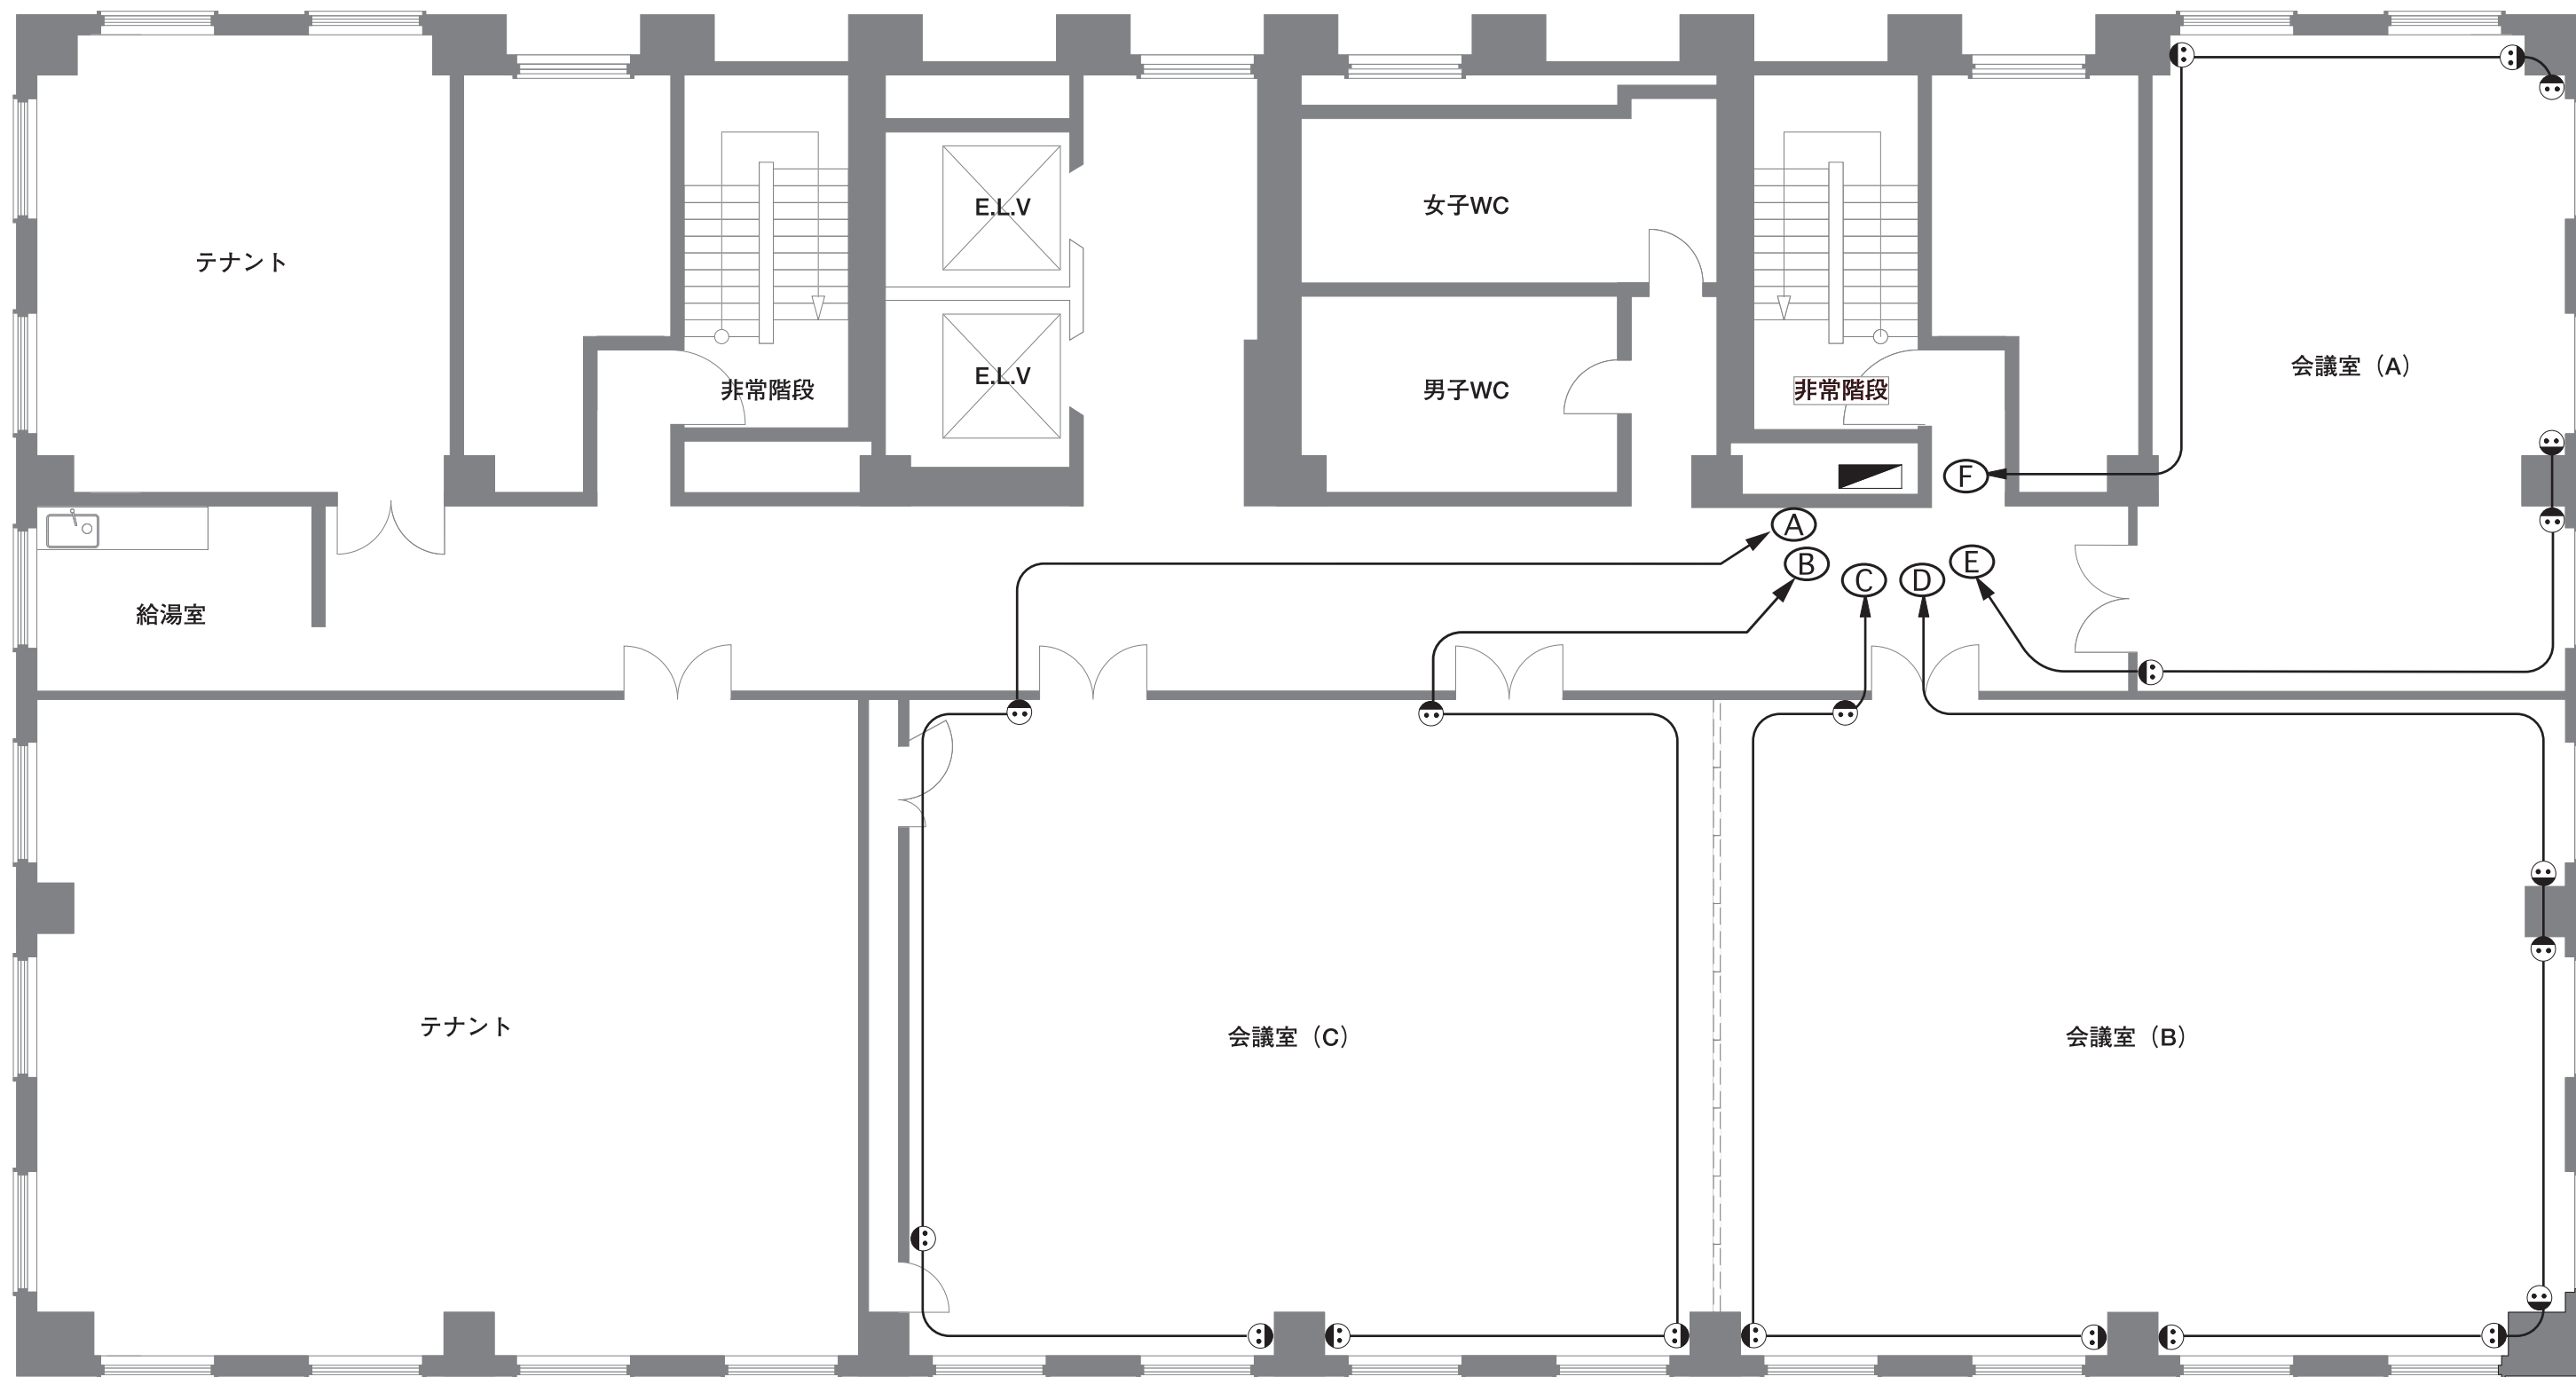

※コンセント：2P15A,2口、アース端子ナシ  
※各回路容量：20A